


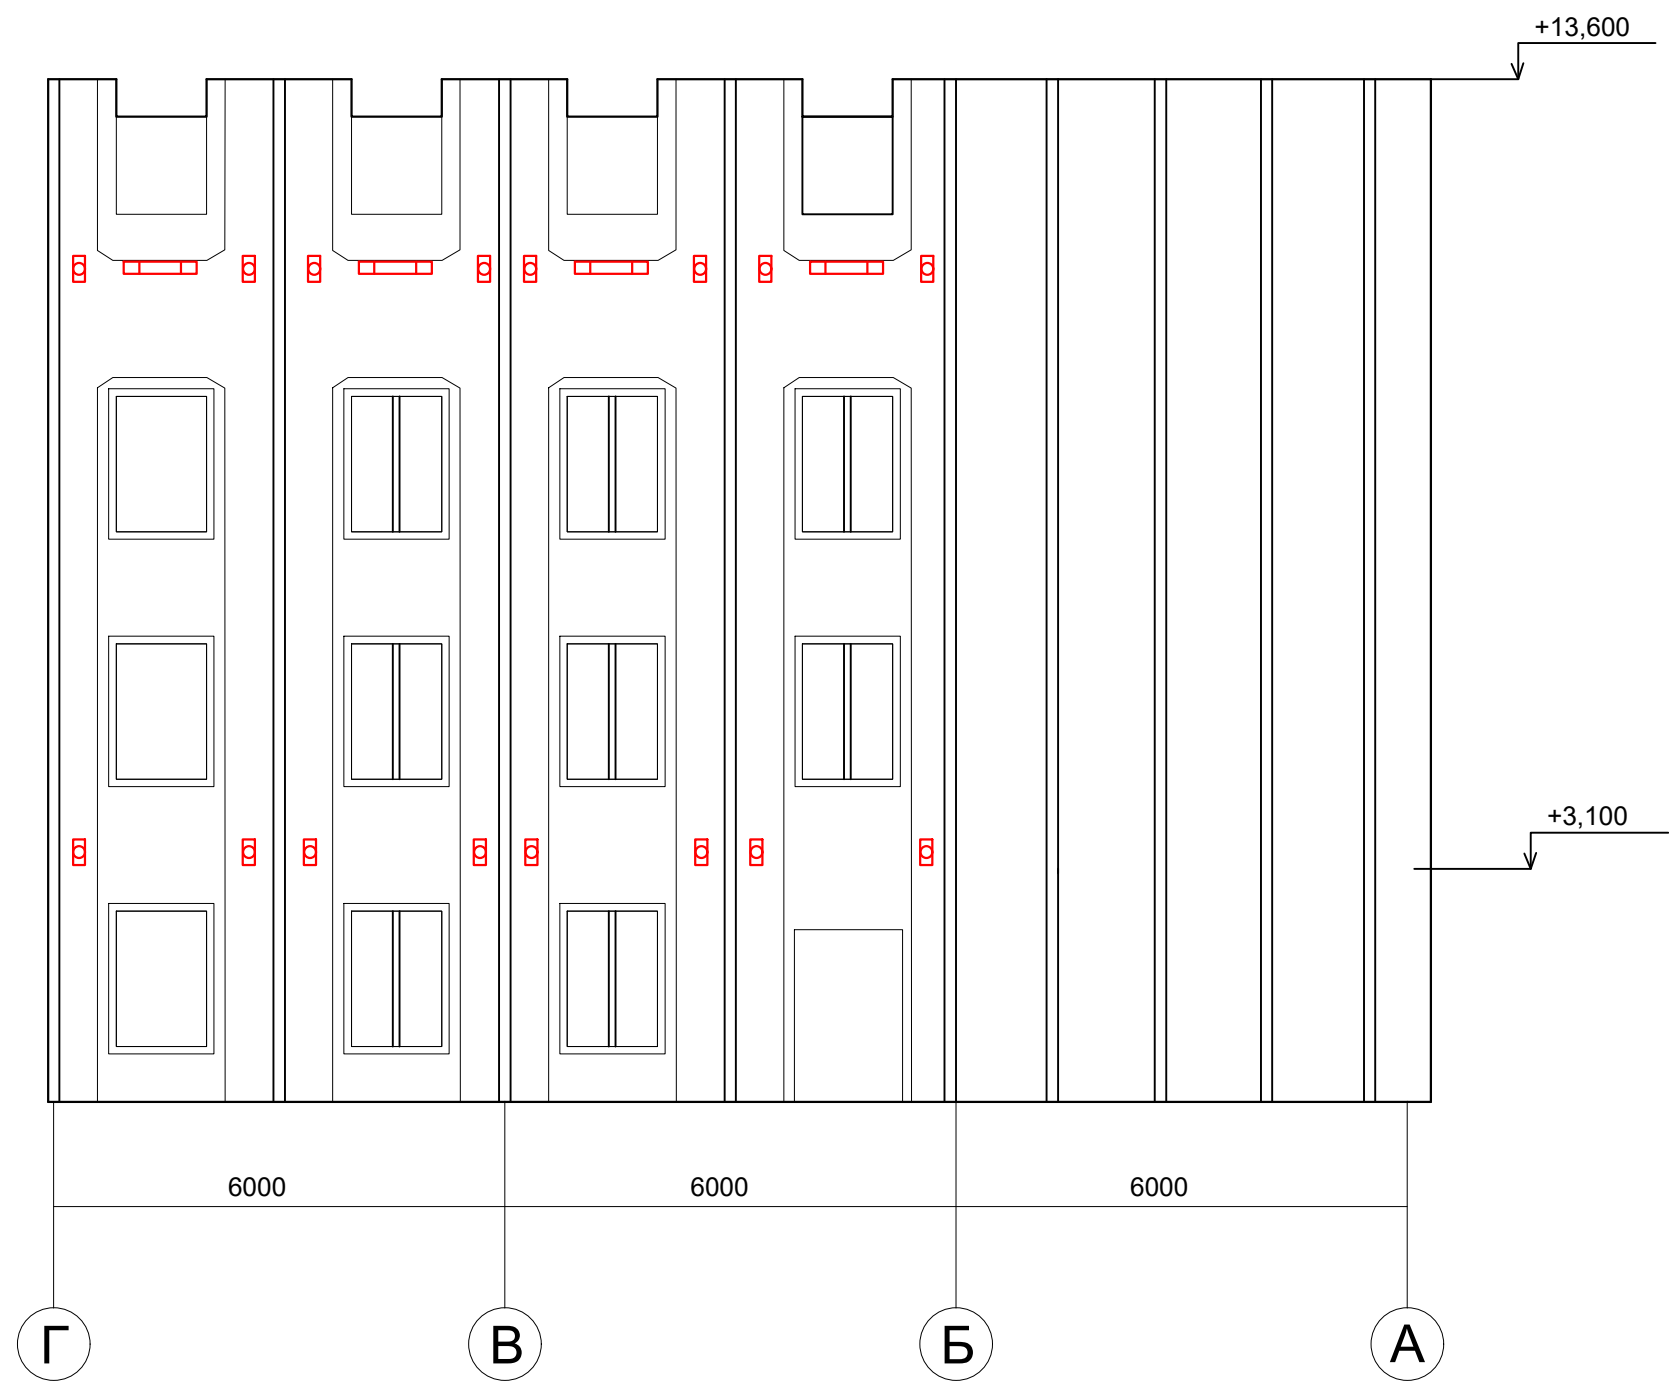

Освещение фасада здания в осях 7/А-Г



Условные обозначения:

-  - Светильник светодиодный направленный - 4 шт;
-  - Светильник светодиодный направленный точечный - 16 шт.

Утвердил: Директор филиала АНО "Красноярский детский технопарк "Кванториум" в городе Ачинске" \_\_\_\_\_ Бондаренко С.В.

				Филиал АНО "Красноярский детский технопарк "Кванториум" в городе Ачинске		
				Освещение фасада здания в осях 7/А-Г		